




SALA DA PRESIDÊNCIA À REFORMAR  
ESC:1/75

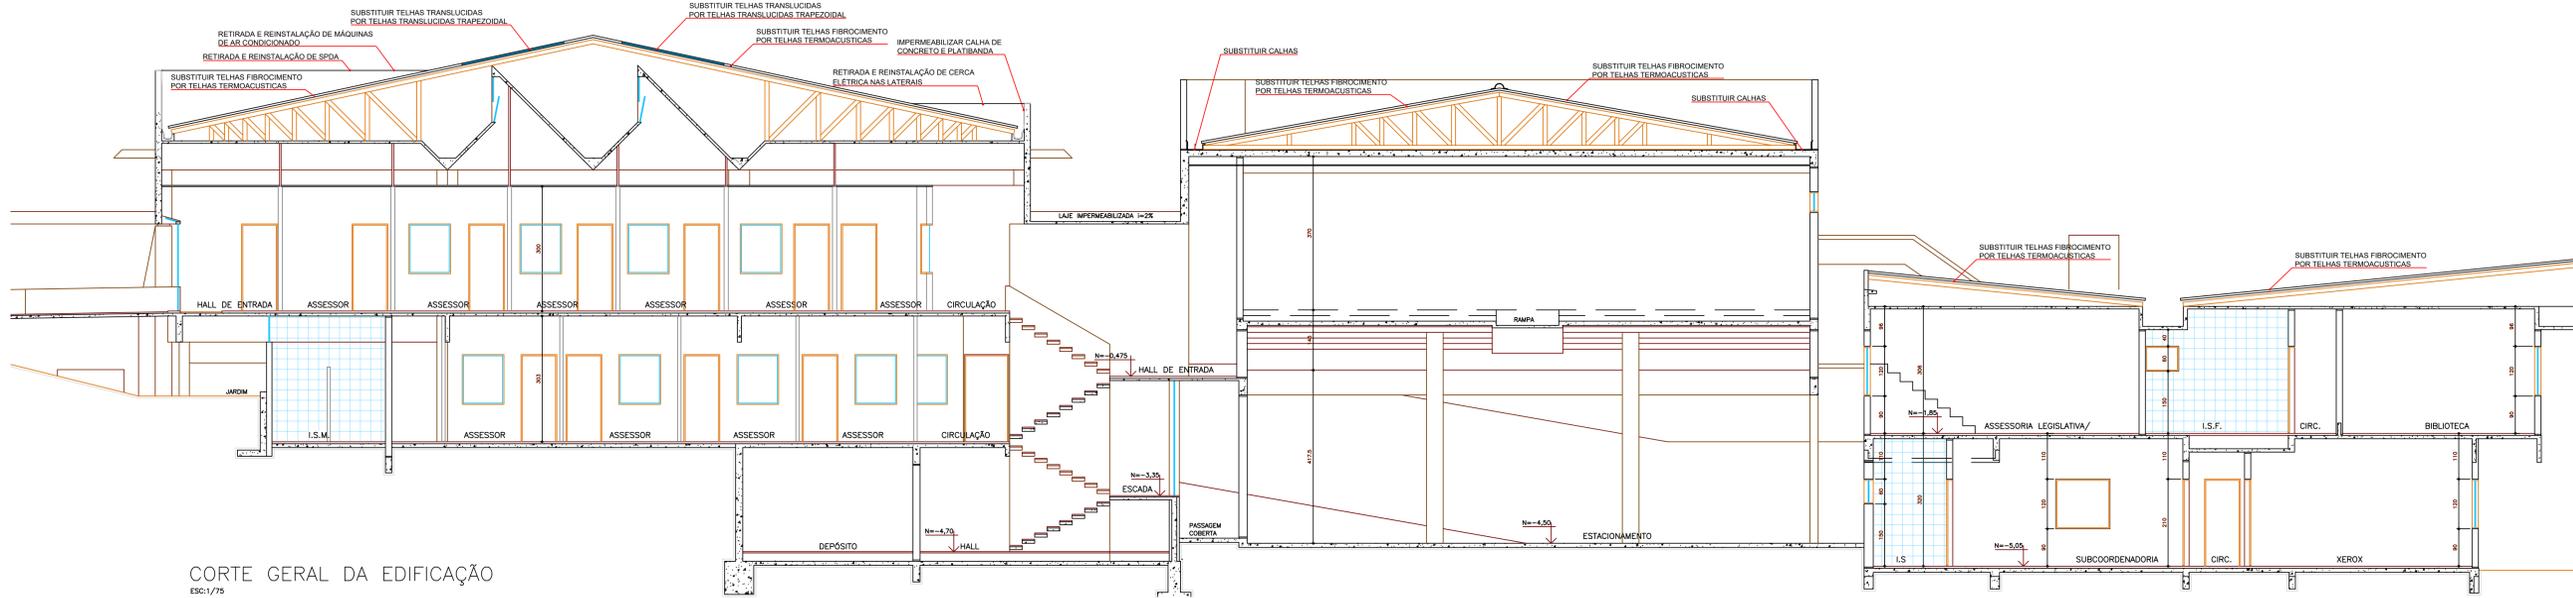


CORTE GERAL DA EDIFICAÇÃO  
ESC:1/75

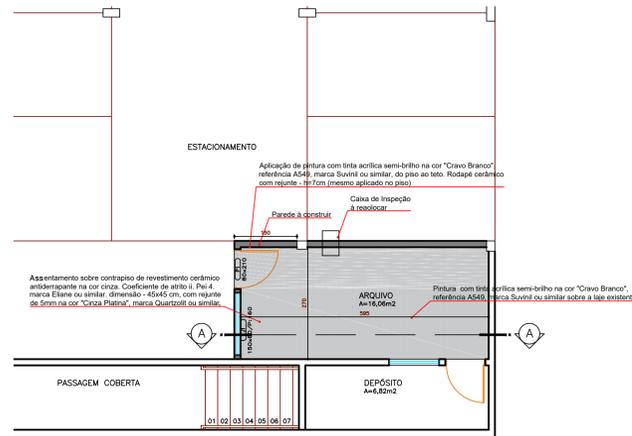

PLANTA BAIXA SALA DE ARQUIVO À CONSTRUIR  
ESC:1/75

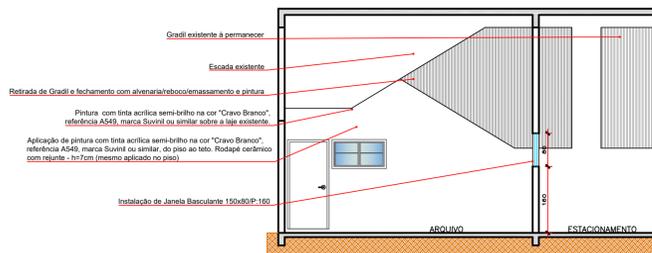

CORTE A-A' SALA DE ARQUIVO À CONSTRUIR  
ESC:1/75

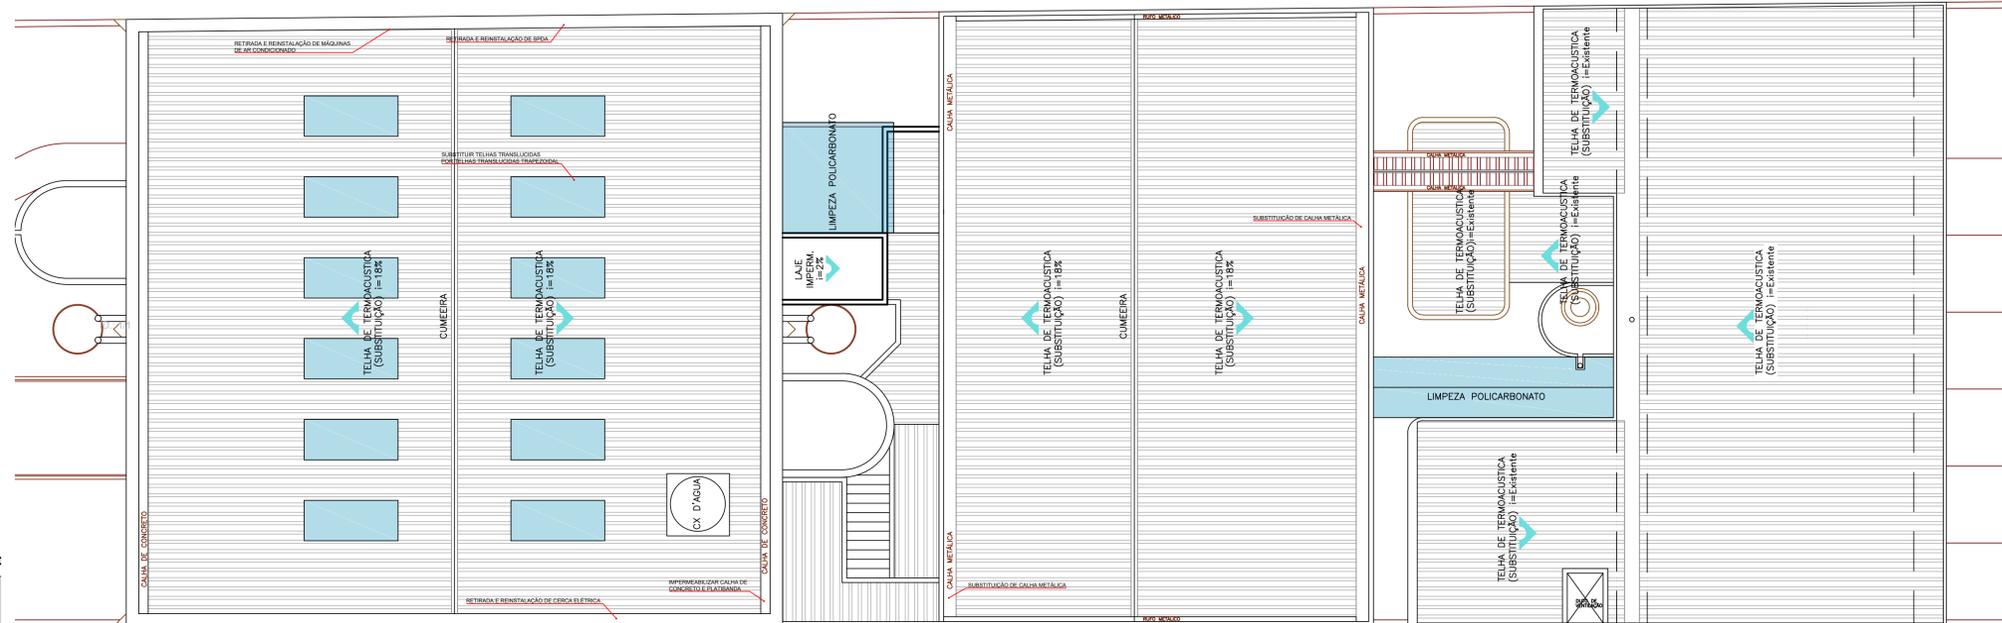

PLANTA DE COBERTURA À REFORMAR  
ESC:1/100



INDICAÇÃO FISCAL	LOTE: 0503	QUADRA: 02	ZONA: ZC - ZONA CENTRAL	FOZ DO IGUAÇU
	INSCRIÇÃO IMOBILIÁRIA: 10.1.45.02.0503.001			
 PREFEITURA MUNICIPAL DE FOZ DO IGUAÇU SECRETARIA MUNICIPAL DE PLANEJAMENTO E CAPTAÇÃO DE RECURSOS DIRETORIA DE GESTÃO DE PROJETOS				
PREFEITO: Francisco Lacerda Brasileiro		CNPJ: 76.206.606.0001-40		
SECRETÁRIO: Leandro Teixeira Costa		DIRETOR: Andrey Bachixta Dias		
TÍTULO: PROJETO ARQUITETÔNICO DE REFORMA CÂMARA DE VEREADORES DE FOZ DO IGUAÇU				
LOCAL: TRAVESSA, OSCAR MUXFELDT, 81 - CENTRO - CEP: 85851-490				
CONTEÚDO: PLANTA DE COBERTURA, CORTE GERAL DA EDIFICAÇÃO SALA DA PRESIDÊNCIA À REFORMAR, DETALHAMENTOS DA SALA DE ARQUIVO À CONSTRUIR				
PROPRIETÁRIO OU RESPONSÁVEL: PREFEITURA MUNICIPAL DE FOZ DO IGUAÇU				PRANCHA: UNICA
RESP. TÉCNICO:		RESP. EXECUÇÃO:		
Andrey Bachixta Dias ENGENHEIRO CIVIL - CREA PR-138092/D				
DESENHO: DIANE PREVE	DATA: JUNHO/2021	PROJETO: @2021/OUTROS/PROCON		

# PROTOCOLO DE ASSINATURA(S)

Tipo: **PRANCHA**

Número: **108/2021**

Assunto: **ASSINATURA PRANCHA ARQUITETÔNICA CÂMARA MUNICIPAL**

O documento acima foi proposto para assinatura eletrônica na plataforma **SID** de assinaturas.

Para verificar as assinaturas clique no link:

<https://sistemas.pmf.pr.gov.br/rp/sidpublico/verificar?codigo=a9e14c5d-4a94-4799-a54a-f6455642dd2f&cpf=05401760957>

e utilize o código abaixo para verificar se este documento é válido.

**Código para verificação:**

**a9e14c5d-4a94-4799-a54a-f6455642dd2f**

**Hash do Documento**

**A4A5118ECFF25A47FA256A75CA67556B239024E00209CB4573BEC410BCA997EF**

O(s) nome(s) indicado(s) para assinatura, bem como seu(s) status em 09/07/2021 é(são) :

ANDREY BACHIXTA DIAS (Signatário) - CPF: 05401760957 em 07/07/2021 10:07:32 - **OK**

Tipo: Assinatura Digital

LEANDRO TEIXEIRA COSTA (Signatário) - CPF: 02966261986 em 07/07/2021 12:59:46 - **OK**

Tipo: Assinatura Digital

Francisco Lacerda Brasileiro (Signatário) - CPF: 53736656491 em 08/07/2021 18:02:44 - **OK**

Tipo: Assinatura Digital



**A ASSINATURA ELETRÔNICA DESTE DOCUMENTO ESTÁ AMPARADA PELO:**

DECRETO Nº 28.900, DE 20 DE JANEIRO DE 2021.

LEI Nº 4536 , DE 4 DE SETEMBRO DE 2017.

Autoriza a utilização do meio eletrônico para a gestão dos processos administrativos e de documentos de arquivo , produzidos nos termos das Leis nºs 3.971, de 17 de abril de 2012 e 4.057, de 19 de dezembro de 2012, no âmbito dos órgãos da Administração Pública Direta, Autárquica e Fundacional do Município de Foz do Iguaçu.