


PLANTA TÉRREO
Escala 1:250

LEGENDA

- | | |
|------------------------------------|---|
| 01 SALA DE REUNIÕES DE AUTORIDADES | 17 ÁREA DE SEGURANÇA |
| 02 GABINETE DA PRESIDÊNCIA | 18 SALA DO OLVIDOR |
| 03 GABINETE MEMBRO DA MESA DIR. | 19 FOYER E ESPAÇO MEMÓRIA |
| 04 WC SETOR POLÍTICO | 20 WC PÚBLICO |
| 05 REFEITÓRIO | 21 ESPAÇO EQUIPES DE COMUNICAÇÃO E CERIMONIAL |
| 06 SALA DE AULA | 22 SALA DE EQUIPAMENTOS |
| 07 ESPAÇO DE CONVIVÊNCIA | 23 ESPAÇO TV CÂMARA |
| 08 WC SETOR TÉCNICO | 24 CABINE DE ENTREVISTAS |
| 09 CIRCULAÇÃO | 25 CABINE DE TRADUÇÃO E INT. LIBRAS |
| 10 WC ESPAÇO MULTIEVENTOS | 26 CABINE DE CONTROLE AUDIOVISUAL |
| 11 COZINHA | 27 ESPAÇO IMPRENSA EXTERNA |
| 12 SALÃO | 28 PLENÁRIO |
| 13 CAFÉ | 29 NÚCLEO DE CIRC. VERTICAL |
| 14 CASCATA CENTRAL | |
| 15 PRAÇA CENTRAL | |
| 16 RECEPÇÃO | |

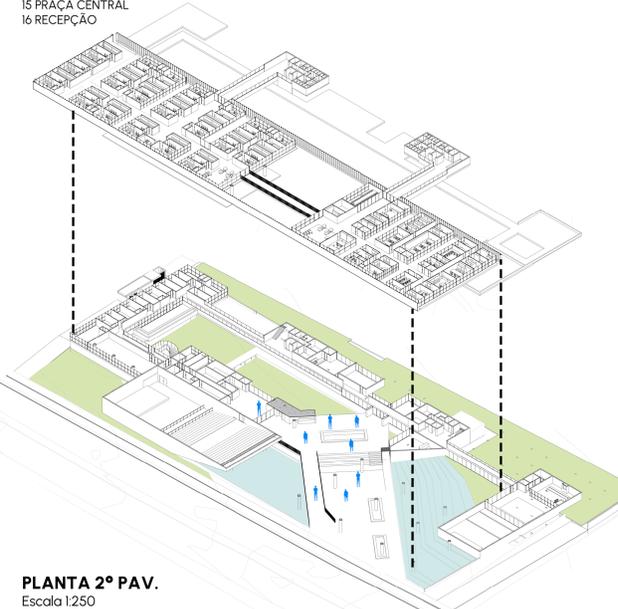


PLANTA 2º PAV.
Escala 1:250

LEGENDA


- | | |
|---|---|
| 01 GABINETE VEREADORES | 23 SALA DO ASSIST. TÊC. - DIR. COM. |
| 02 SALA DE REPROGRAFIA | 24 SALA DO ASSIST. TÊC. - DIR. CRM. |
| 03 CIRCULAÇÃO | 25 SALA DO DIRETOR - DIR. CRM. |
| 04 ESPAÇO DE CONVIVÊNCIA | 26 SALA DA EQUIPE DE APOIO - DIR. ASSUNTOS LEG. |
| 05 SALA DOS SERVIDORES - DIR. TEC. | 27 SALA DO ASSIST. TÊC. - DIR. ASSUNTOS LEG. |
| 06 SALA DE MANUTENÇÃO/DEPÓSITO - DIR. TEC. | 28 SALA DO DIRETOR - DIR. ASSUNTOS LEG. |
| 07 SALA DA EQUIPE DE APOIO - DIR. TEC. | 29 SALA DA EQUIPE DE APOIO - DIR. FIN. E GESTÃO FISC. |
| 08 SALA DO ASSIST. TÊC. - DIR. TEC. | 30 SALA DO ASSIST. TÊC. - DIR. FIN. E GESTÃO FISC. |
| 09 SALA DO DIRETOR - DIR. TEC. | 31 SALA DO DIRETOR - DIR. FIN. E GESTÃO FISC. |
| 10 SALA DO ASSIST. TÊC. - DIR. SEGURANÇA | 32 BIBLIOTECA/ARQUIVO - DIR. ADM. |
| 11 SALA DO DIRETOR - DIR. SEGURANÇA | 33 SALA DA EQUIPE DE APOIO - DIR. ADM. |
| 12 SALA DA EQUIPE DE APOIO - DIR. SEGURANÇA | 34 SALA DA CENTRAL DE TELEFONIA - DIR. ADM. |
| 13 SALA DA EQUIPE DE APOIO - DIR. JURÍDICA | 35 SALA DO ASSIST. TÊC. - DIR. ADM. |
| 14 SALA DO DIRETOR - DIR. JURÍDICA | 36 SALA DE MANUTENÇÃO - DIR. ADM. |
| 15 SALA DO DIRETOR - DIR. GERAL | 37 SALA DA EQUIPE RH - DIR. ADM. |
| 16 SALA DO DIRETOR - DIR. GERAL | 38 SALA DO DIRETOR - DIR. ADM. |
| 17 SALA DO ASSIST. TÊC. - DIR. GERAL | 39 SALA DE REUNIÕES |
| 18 SALA DO DIRETOR - DIR. CONTROLE INT. | 40 CABINES DE FOCO |
| 19 SALA DA EQUIPE DE APOIO - DIR. CONTROLE INT. | 41 SALA DE REPROGRAFIA |
| 20 SALA DA EQUIPE DE APOIO - DIR. CRM. + COM. | 42 PASSARELA |
| 21 SALA DE ARMAZENAMENTO - DIR. CRM. + COM. | 43 WC SETOR POLÍTICO |
| 22 SALA DO DIRETOR - DIR. COM. | 44 WC SETOR TÉCNICO |
| | 45 NÚCLEO DE CIRC. VERTICAL |

CASCATA - FUNCIONAMENTO

A Cascata Central é um elemento paisagístico e funcional que atravessa a Praça Central, operando em ciclo fechado de reuso da água pluvial. Atua simultaneamente como regulador térmico, sistema sustentável de reaproveitamento hídrico e símbolo da identidade de Foz do Iguaçu, evocando o movimento das águas das Cataratas. Captação: A água da chuva é coletada nas coberturas e pátios e conduzida por calhas e tubulações até a cisterna. Armazenamento: Na cisterna subterrânea, a água é filtrada e armazenada para reuso. Bombeamento: Uma bomba submersa envia a água tratada de volta ao topo da cascata. Queda d'água: A água percorre o plano de basalto natural, criando um efeito evaporativo que refresca e umidifica o ar. Espelho d'água: Na base, o espelho d'água recolhe o volume e o devolve à cisterna, completando o ciclo.

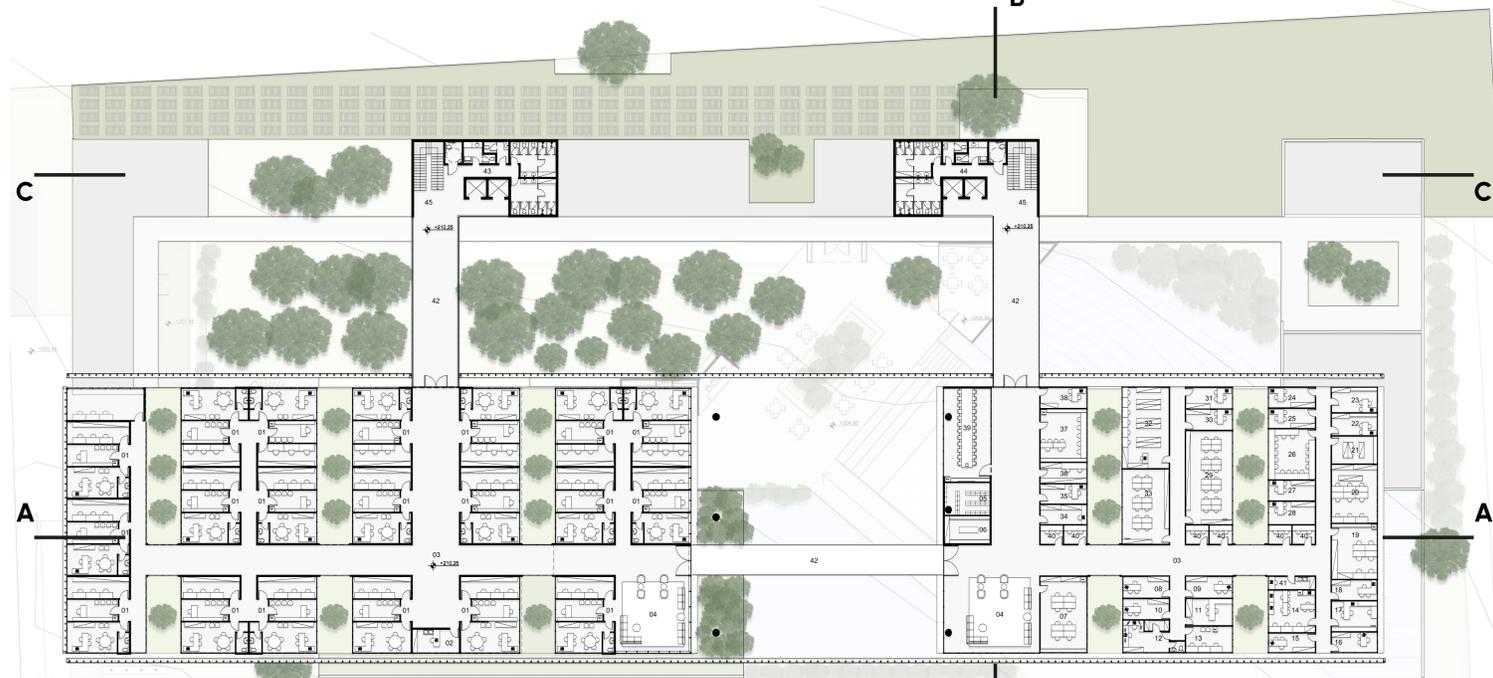

CORTE AA
Escala 1:250

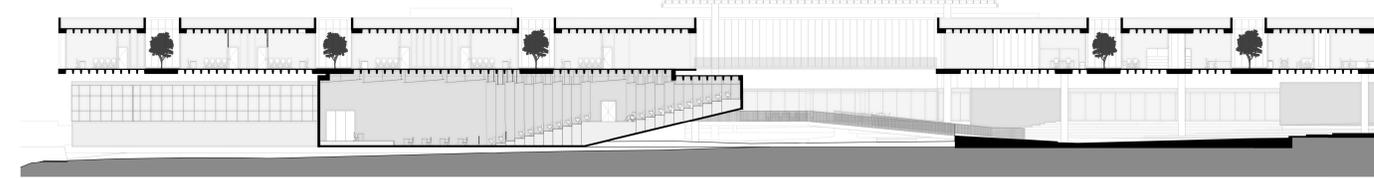

CORTE BB
Escala 1:250

